

PROJEKT STAŁEJ ORGANIZACJI RUCHU DROGOWEGO

PRZEDMIOT OPRACOWANIA	Przebudowa drogi powiatowej nr 3738W Rościszewo-Kosemin-Żabowo-Szumanie, gm. Rościszewo
LOKALIZACJA	województwo mazowieckie powiat sierpecki m. Rościszewo, Rzeszotary Pszczele, Rzeszotary Chwały, Zamość gm. Rościszewo
ZARZĄDCA DROGI	Zarząd Powiatu w Sierpcu
ZARZĄD DROGI	Zarząd Dróg Powiatowych w Sierpcu
BRANŻA	Drogowa
KOD CPV	45233290-8 Organizacja ruchu drogowego
WYKONAWCA	VTB Projekty i Nadzory Budowlane ul. Sadowa 2 09-200 Sierpc Jarosław Wiśniewski

OPIS TECHNICZNY

1. Cel opracowania

Przedmiotem opracowania jest wprowadzenie stałej organizacji ruchu drogowego w związku z przebudową drogi powiatowej nr 3738W Rościszewo-Kosemin-Żabowo-Szumanie, gm. Rościszewo, której zakres obejmuje poszerzenie jezdni z 5 m do 5,5 m wraz z umocnieniem poboczy na długości 2896 mb oraz remontem 3 przepustów pod koroną drogi.

W ramach projektu przewiduje się dostosowanie oznakowania pionowego zgodnie z rysunkami nr 1 - 9.

2. Lokalizacja

województwo mazowieckie

powiat sierpecki

m. Rościszewo, Rzeszotary Pszczele, Rzeszotary Chwały, Zamość

gm. Rościszewo

Skala 1:25000



3. Charakterystyka drogi wg lokalizacji opracowania

- 1) kategoria drogi: powiatowa
- 2) klasa drogi: lokalna (L)
- 3) rodzaj nawierzchni: bitumiczna
- 4) pobocza: gruntowe
- 5) ruch drogowy: niski

4. Termin wprowadzenia tymczasowej organizacji ruchu drogowego

Od dnia zatwierdzenia projektu do 31.12.2023 r.

5. Warunki techniczne wprowadzenia oznakowania

Zgodnie z rozporządzeniem Ministra Infrastruktury z dnia 3 lipca 2003 r. w sprawie szczegółowych warunków technicznych dla znaków i sygnałów drogowych oraz urządzeń bezpieczeństwa ruchu drogowego i warunków ich umieszczania na drogach.

Oznakowanie pionowe– tarcze znaków zamontować z grupy wielkości średniej z folią I generacji z wyjątkiem znaków A-7 na których zastosować folię II generacji.

Na podstawie rozporządzenia Ministra Infrastruktury z dnia 23 września 2003r. w sprawie szczegółowych warunków zarządzania ruchem na drogach oraz wykonywania nadzoru nad tym zarządzaniem jednostka wprowadzająca organizację ruchu zawiadamia organ zarządzający ruchem, zarząd drogi oraz właściwego komendanta Policji o terminie jej wprowadzenia, co najmniej na 7 dni przed dniem wprowadzenia organizacji ruchu.

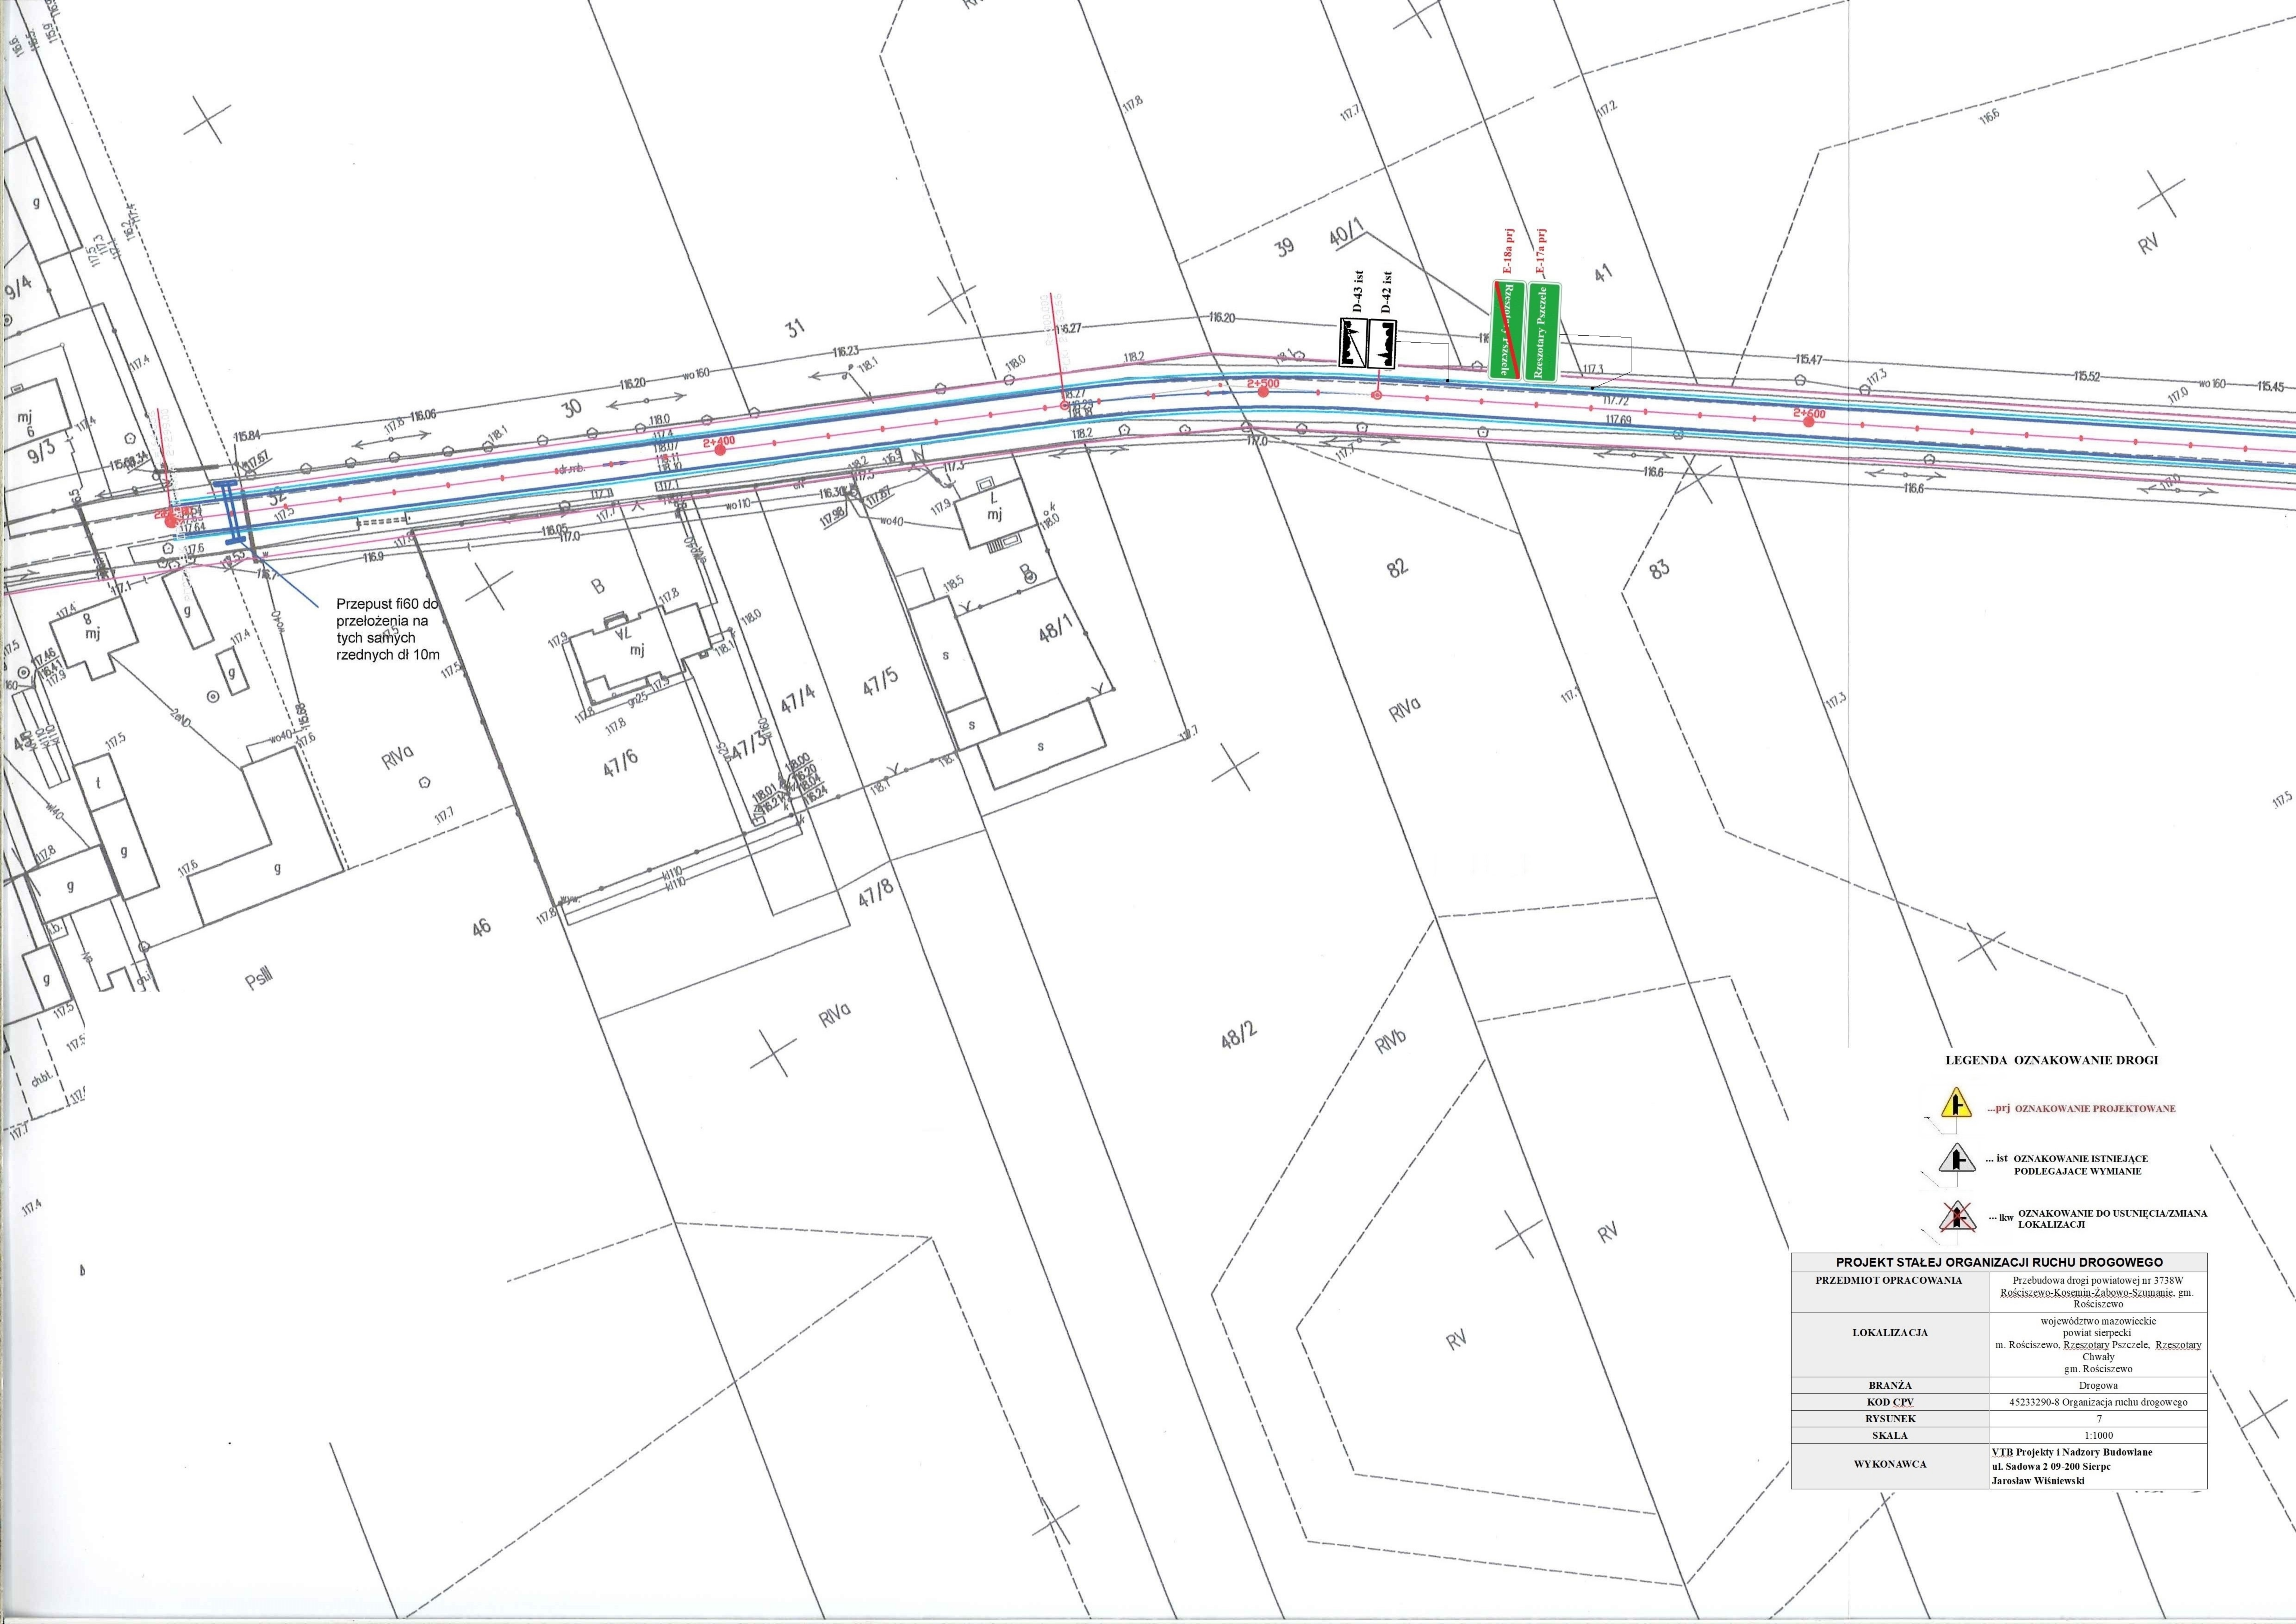
6. Podstawa prawna

- 1) Ustawa z dnia 20 czerwca 1997 r. Prawo o ruchu drogowym
- 2) Rozporządzenie Ministrów Infrastruktury oraz Spraw Wewnętrznych i Administracji z dnia 31 lipca 2002 r. w sprawie znaków i sygnałów drogowych
- 3) Rozporządzenie Ministra Infrastruktury z dnia 23 września 2003 r. w sprawie szczegółowych warunków zarządzania ruchem na drogach oraz wykonywania nadzoru nad zarządzaniem

- 4) Rozporządzenie Ministra Infrastruktury z dnia 23 września 2003 r. w sprawie szczegółowych warunków zarządzania ruchem na drogach oraz wykonywania nadzoru nad tym zarządzaniem
- 5) Instrukcja o znakach drogowych pionowych – załącznik nr 1 – 4 do rozporządzenia Ministra Infrastruktury z dnia 3 lipca 2003 r. w sprawie szczegółowych warunków technicznych dla znaków i sygnałów drogowych oraz urządzeń bezpieczeństwa ruchu drogowego i warunków ich umieszczania na drogach




7. Karta uzgodnień

TREŚĆ OPINII

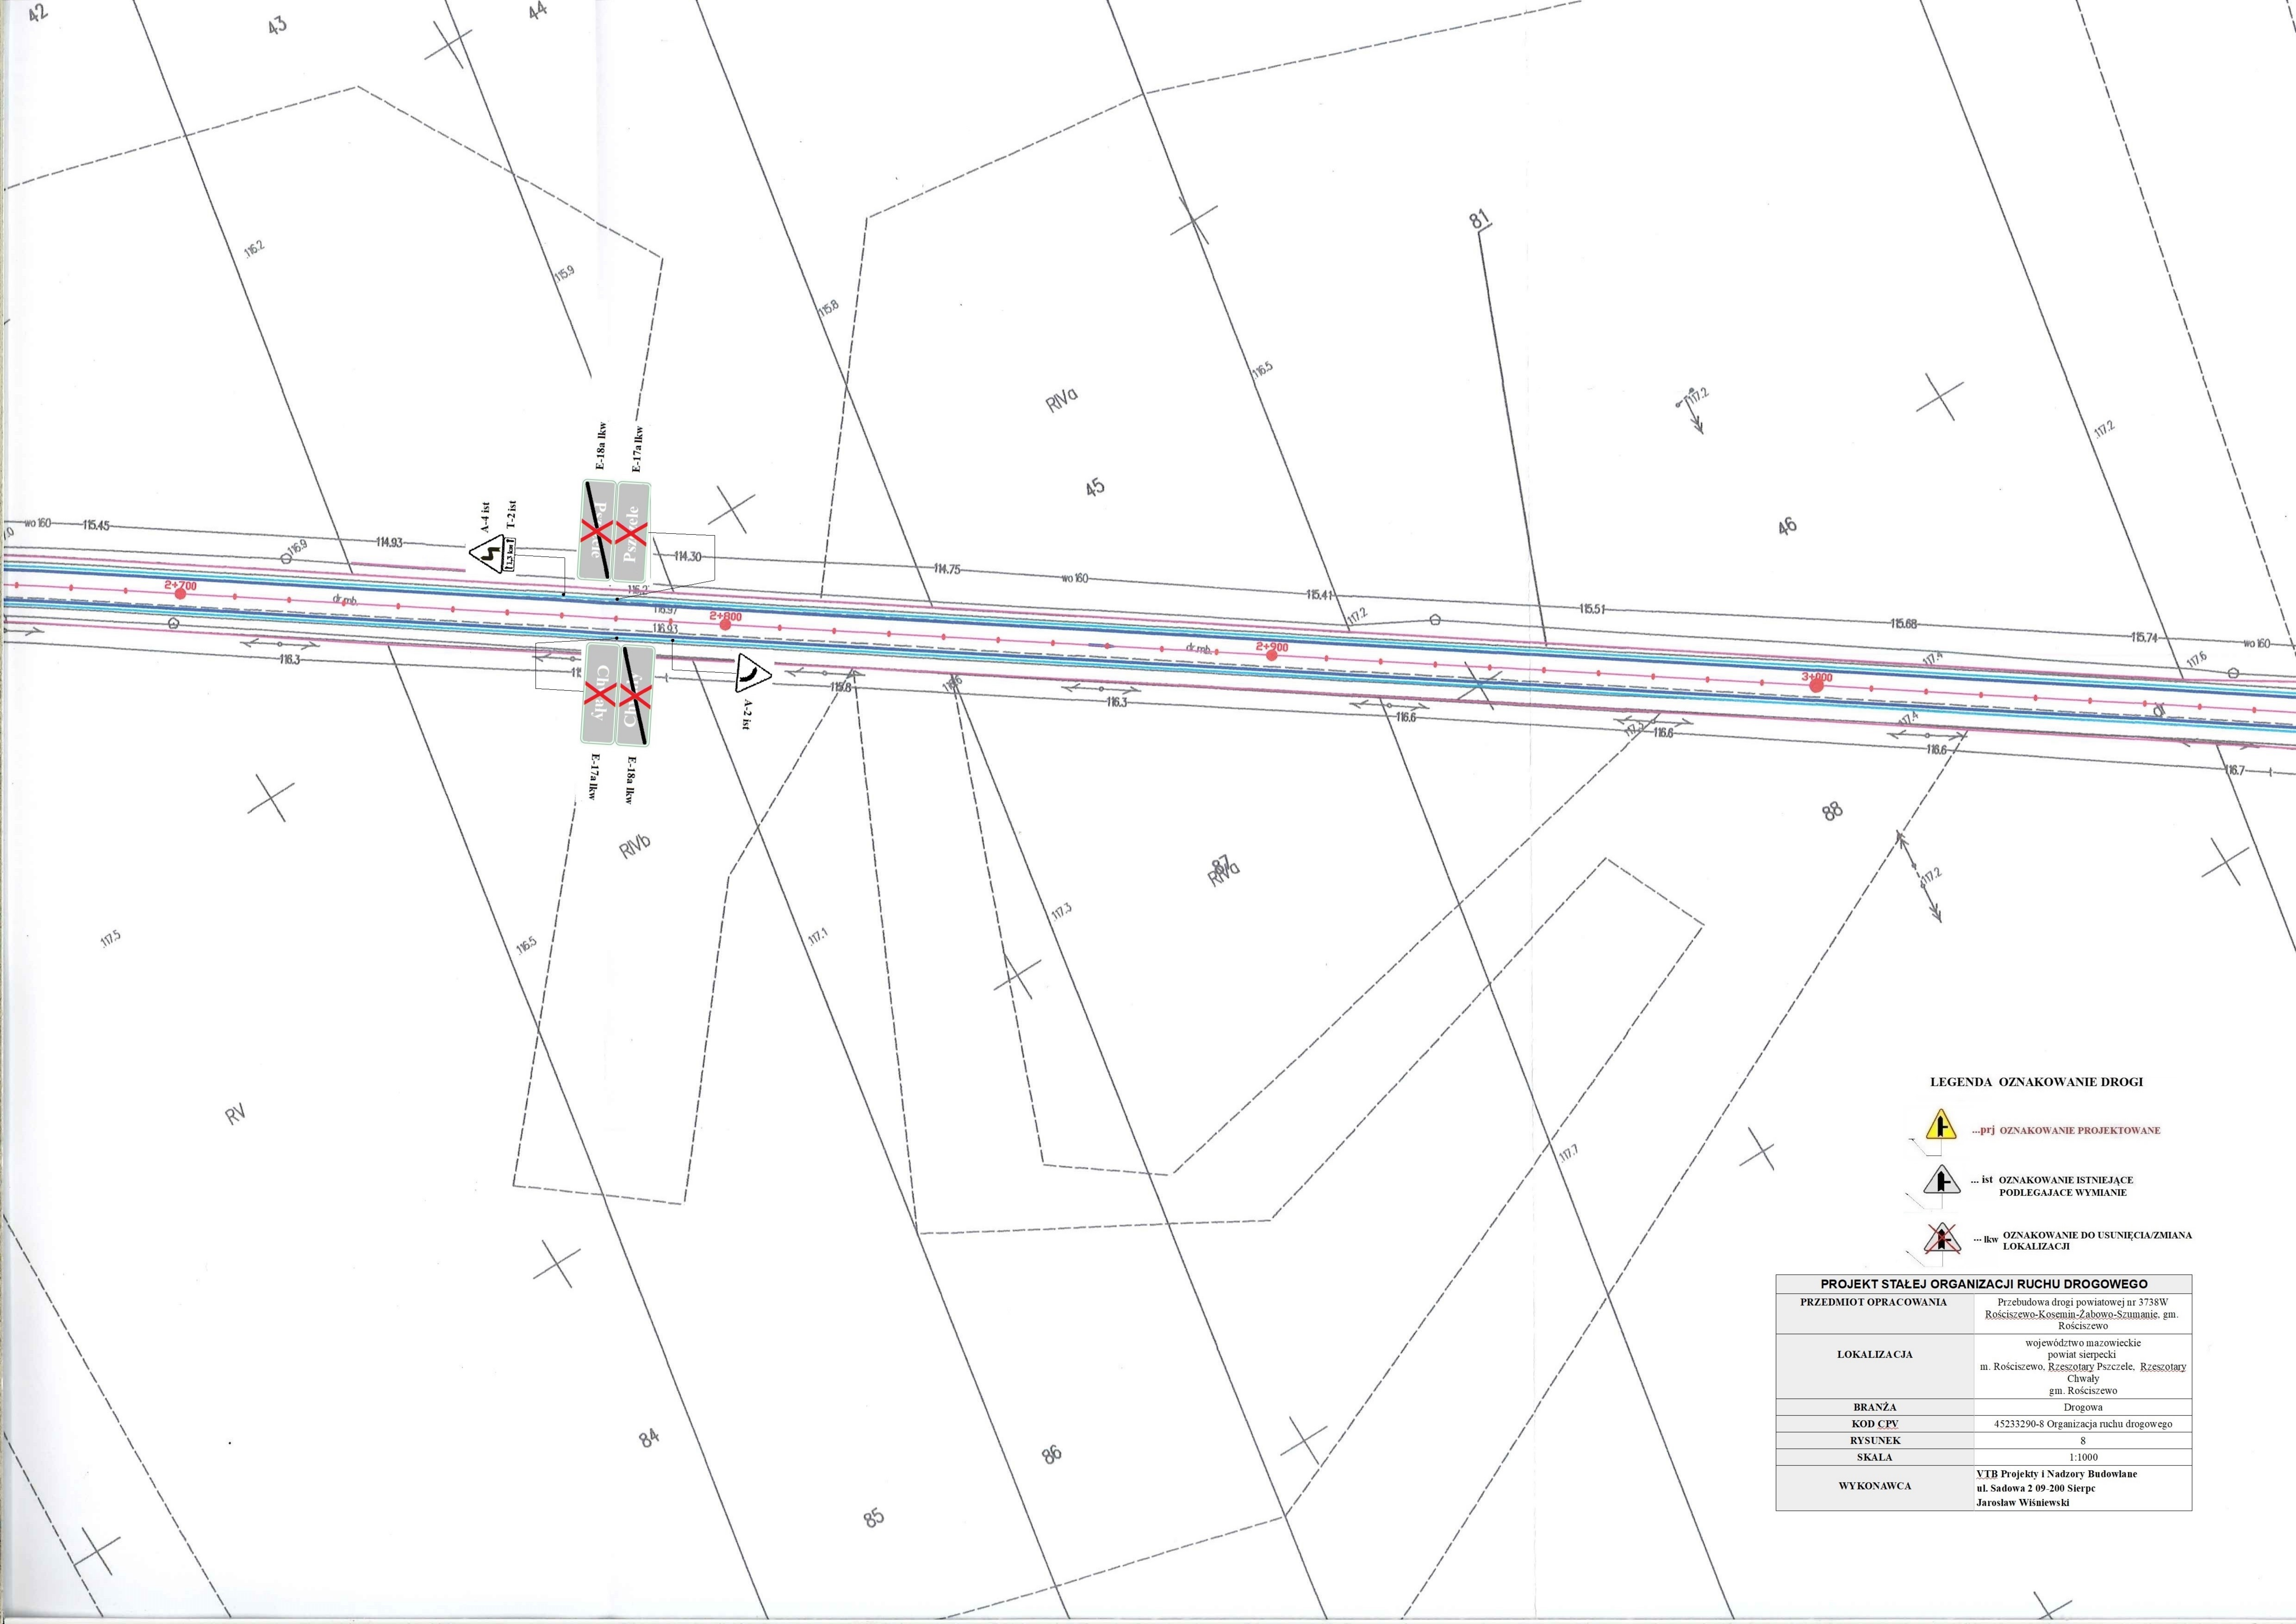


Przepust fi60 do przełożenia na tych samych rzędnych dl 10m




LEGENDA OZNAKOWANIE DROGI

-  ...prj OZNAKOWANIE PROJEKTOWANE
-  ...ist OZNAKOWANIE ISTNIEJĄCE PODLEGAJĄCE WYMIANIE
-  ...lkw OZNAKOWANIE DO USUNIĘCIA/ZMIANA LOKALIZACJI

PROJEKT STAŁEJ ORGANIZACJI RUCHU DROGOWEGO	
PRZEDMIOT OPRACOWANIA	Przebudowa drogi powiatowej nr 3738W Rościszewo-Kosmin-Zabowo-Szumienie, gm. Rościszewo
LOKALIZACJA	województwo mazowieckie powiat sierpecki m. Rościszewo, Rzeszotary Pszczyle, Rzeszotary Chwały gm. Rościszewo
BRANŻA	Drogowa
KOD CPV	45233290-8 Organizacja ruchu drogowego
RYSEK	7
SKALA	1:1000
WYKONAWCA	YTJ Projekty i Nadzory Budowlane ul. Sadowa 2 09-200 Sierpc Jarosław Wiśniewski



LEGENDA OZNAKOWANIE DROGI

-  ...prj OZNAKOWANIE PROJEKTOWANE
-  ... ist OZNAKOWANIE ISTNIEJĄCE
PODLEGAJĄCE WYMIANIE
-  ... lkz OZNAKOWANIE DO USUNIĘCIA/ZMIANA
LOKALIZACJI

PROJEKT STAŁEJ ORGANIZACJI RUCHU DROGOWEGO	
PRZEDMIOT OPRACOWANIA	Przebudowa drogi powiatowej nr 3738W Rościszewo-Kosmin-Zabowo-Szumanie, gm. Rościszewo
LOKALIZACJA	województwo mazowieckie powiat sierpecki m. Rościszewo, Rzeszotary Pszczyle, Rzeszotary Chwały gm. Rościszewo
BRANŻA	Drogowa
KOD CPV	45233290-8 Organizacja ruchu drogowego
RYSUNEK	8
SKALA	1:1000
WYKONAWCA	YTB Projekty i Nadzory Budowlane ul. Sadowa 2 09-200 Sierpc Jarosław Wiśniewski

